


 <p>De Tjirk 10 8702CW Bolsward 06-11 06 70 74 info@berenschot-architect.frl</p>	Opdrachtgever: V.P. Kok		Revisie		Omschrijving		Datum		Getek.	
	Project: Voorontwerp Easterein		Datum: 15-01-2022		Blad:		A022			
	Omschrijving: Situatie RO		Formaat: A4							
Modelleur: MBP		Schaal: 1 : 500								
Project status: voorontwerp		Projectnr.: 117-20								

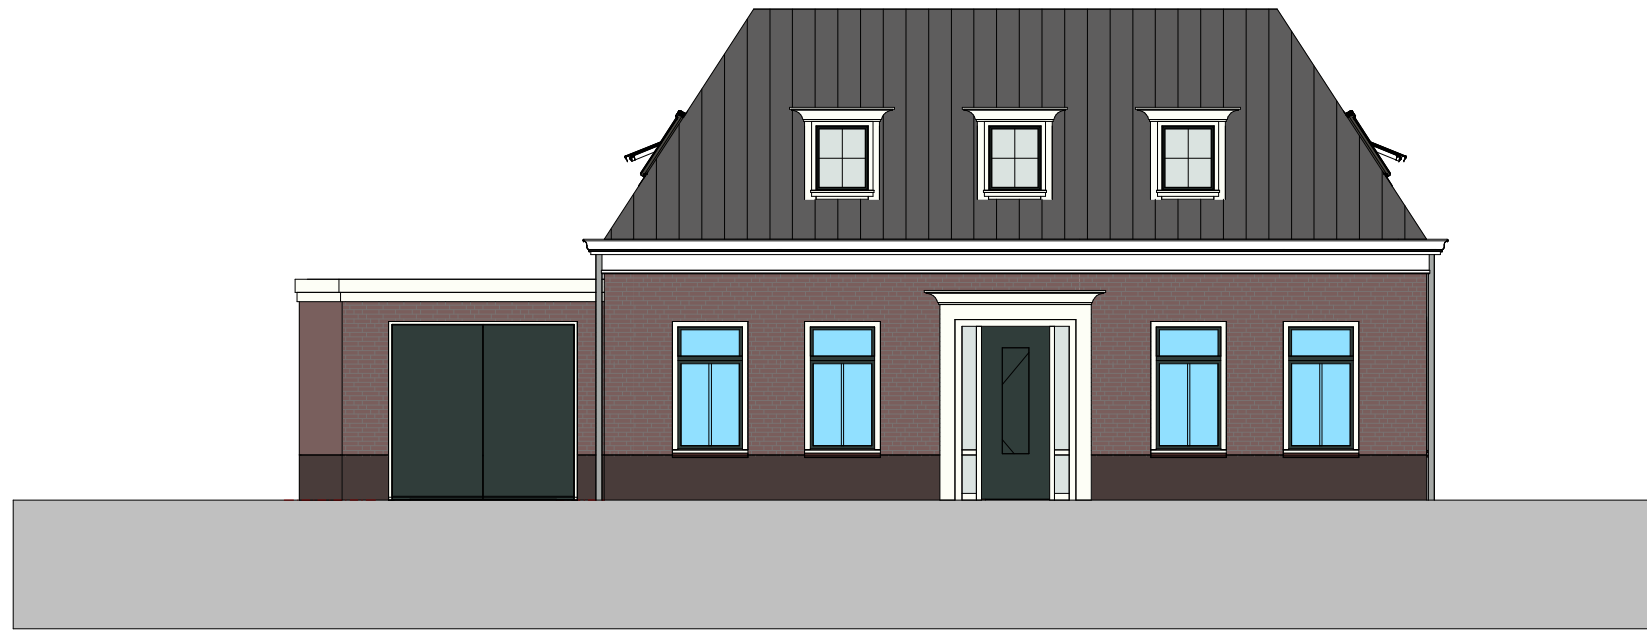


Voorgevel

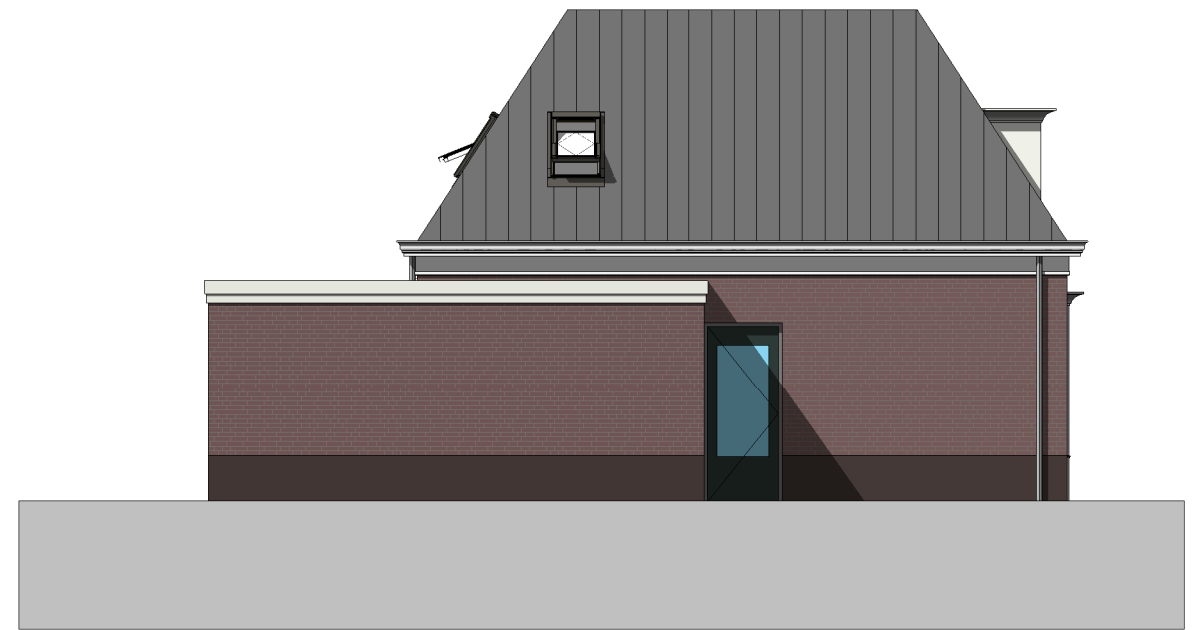

Linker zijgevel

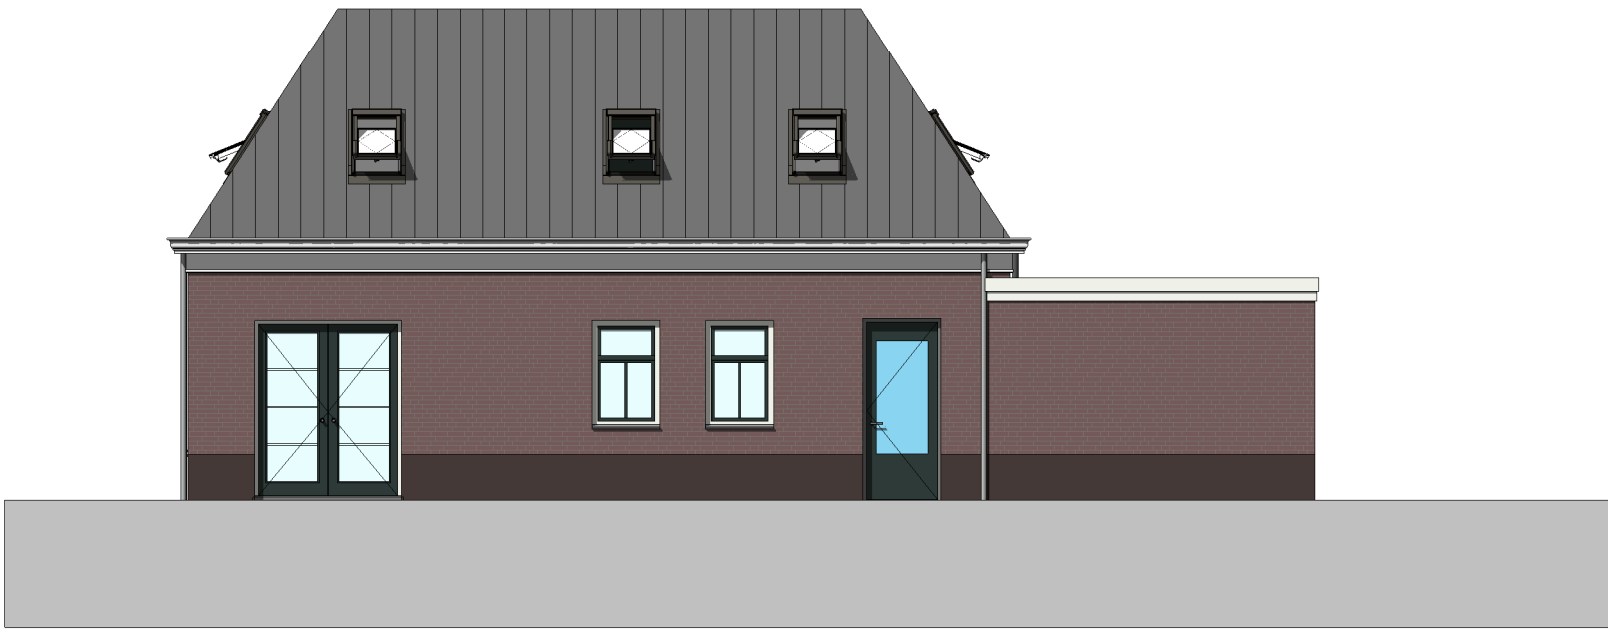

Achtergevel

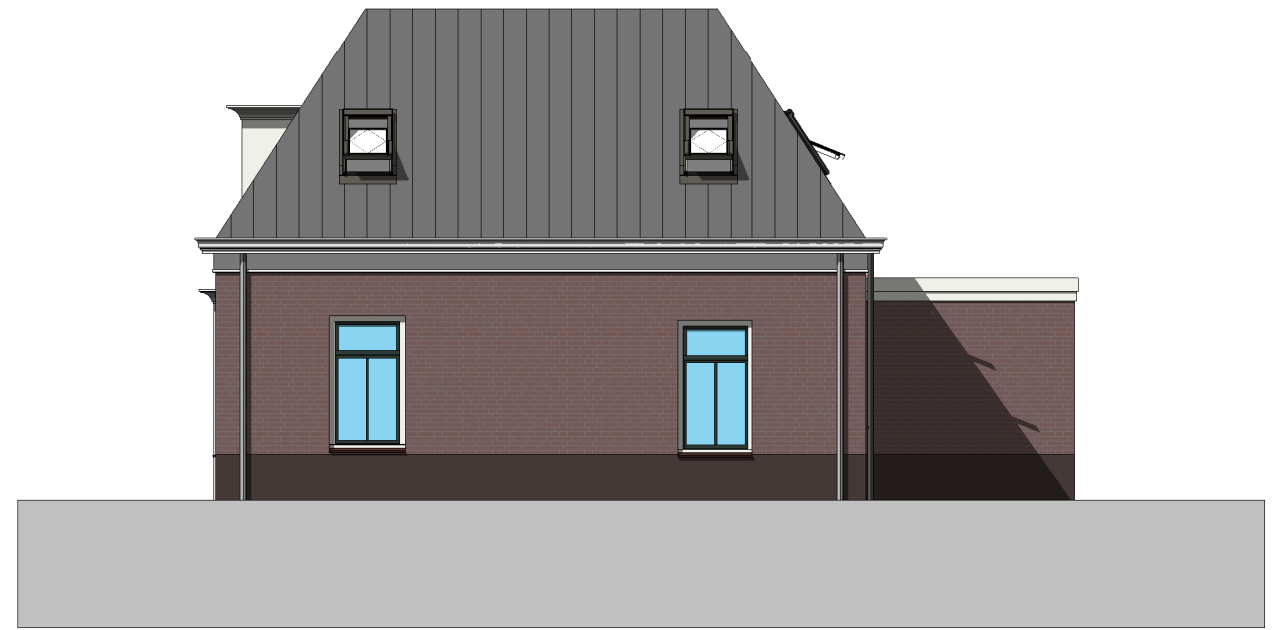

Rechter zijgevel


 **Berenschot**
 adviserend architect
 De Tjirk 10 8702CW Bolsward
 06-11 06 70 74
 info@berenschot-architect.frl

Opdrachtgever: V.P.Kok
 Project: notaris woning
 Omschrijving: gevels
 Modelleur: MBP
 Project status: voorontwerp
 Schaal: 1 : 100
 Projectnr.: 117-20


Revisie	Omschrijving	Datum	Getek.
			A007
Datum:	10-01-2022	Blad:	
Formaat:	A3		




Voorgevel

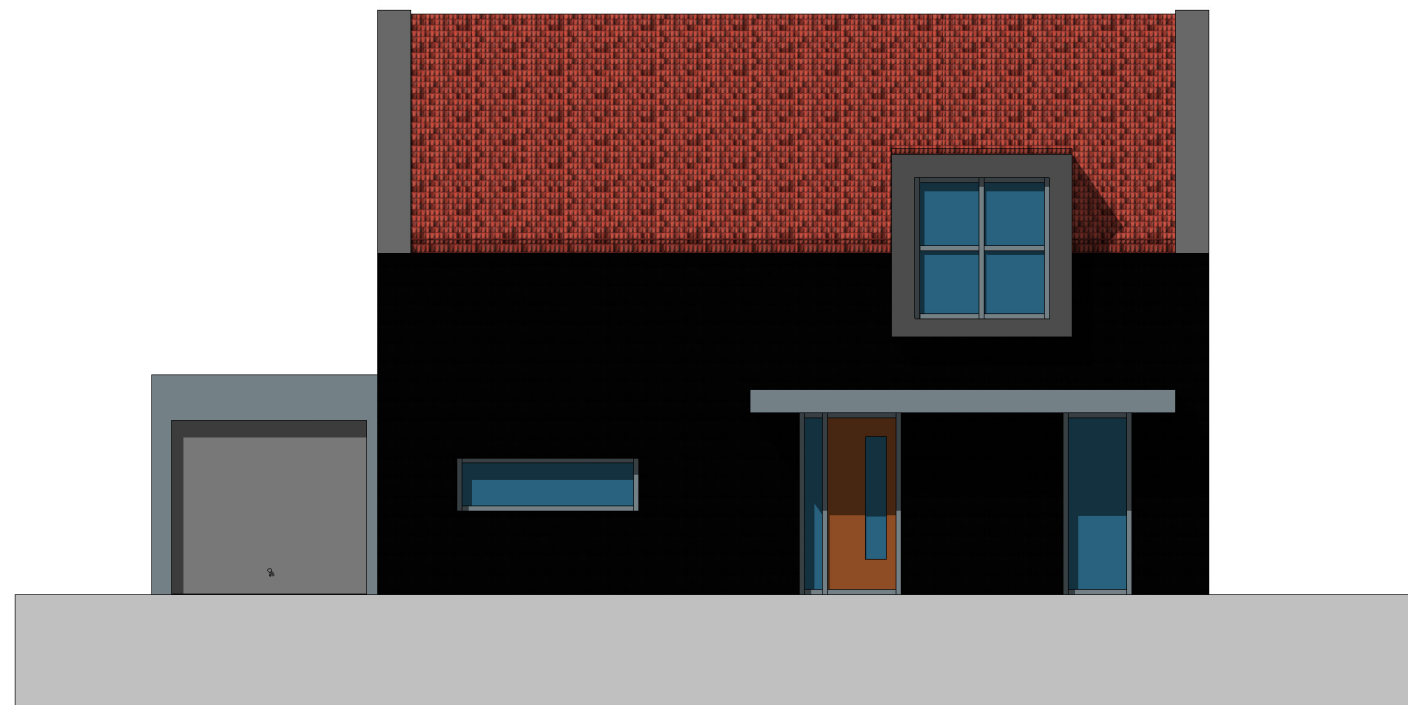

Linker zijgevel

 Berenschot adviserend architect De Tjirk 10 8702CW Bolsward 06-11 06 70 74 info@berenschot-architect.frl	Opdrachtgever: V.P. Kok				
	Project: Vrijstaand boothuis				
	Omschrijving: voorgevel en linker zijgevel		Revisie	Omschrijving	Datum
Modelleur: MBP	Schaal: 1 : 100	Datum: 06-12-2021	Blad: A007		
Project status: voorontwerp	Projectnr.: 117-20	Formaat: A3			

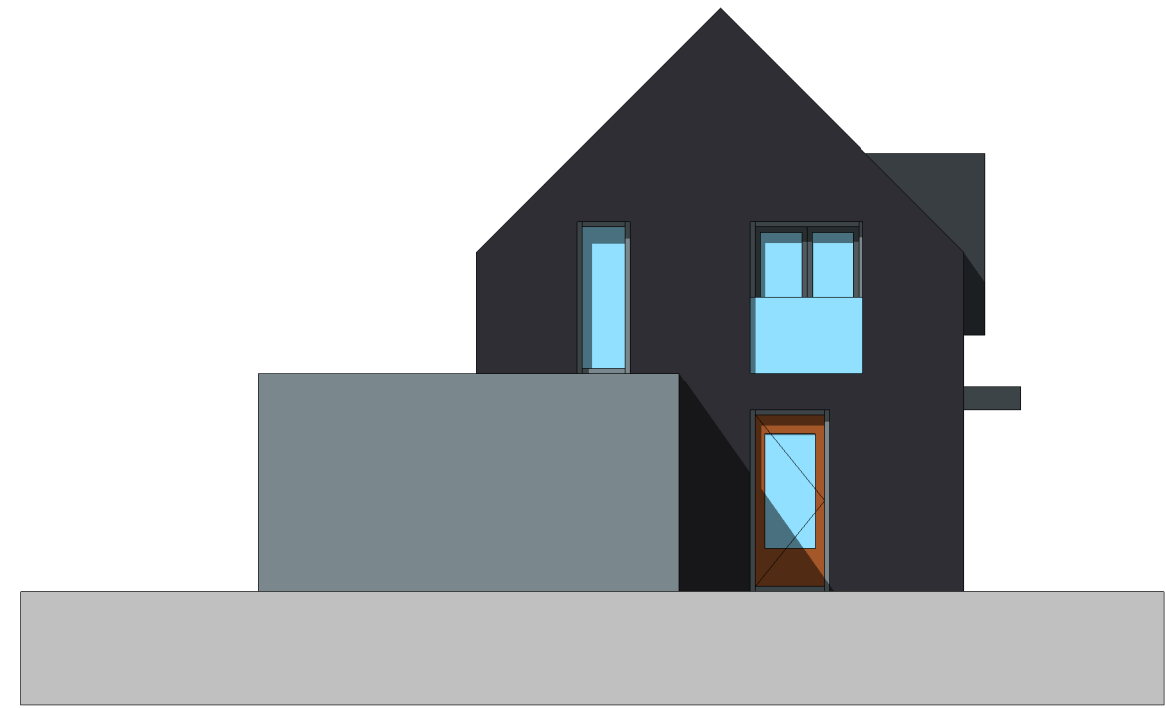

Achtergevel





Rechter zijgevel




De Tjirk 10 8702CW Bolsward
06-11 06 70 74
info@berenschot-architect.frl

Opdrachtgever: V.P. Kok
Project: Vrijstaand boothuis
Omschrijving: achtergevel en rechter zijgevel
Modelleur: MBP
Project status: voorontwerp
Schaal: 1 : 100
Projectnr.: 117-20

Revisie	Omschrijving	Datum	Getek.
		06-12-2021	A008

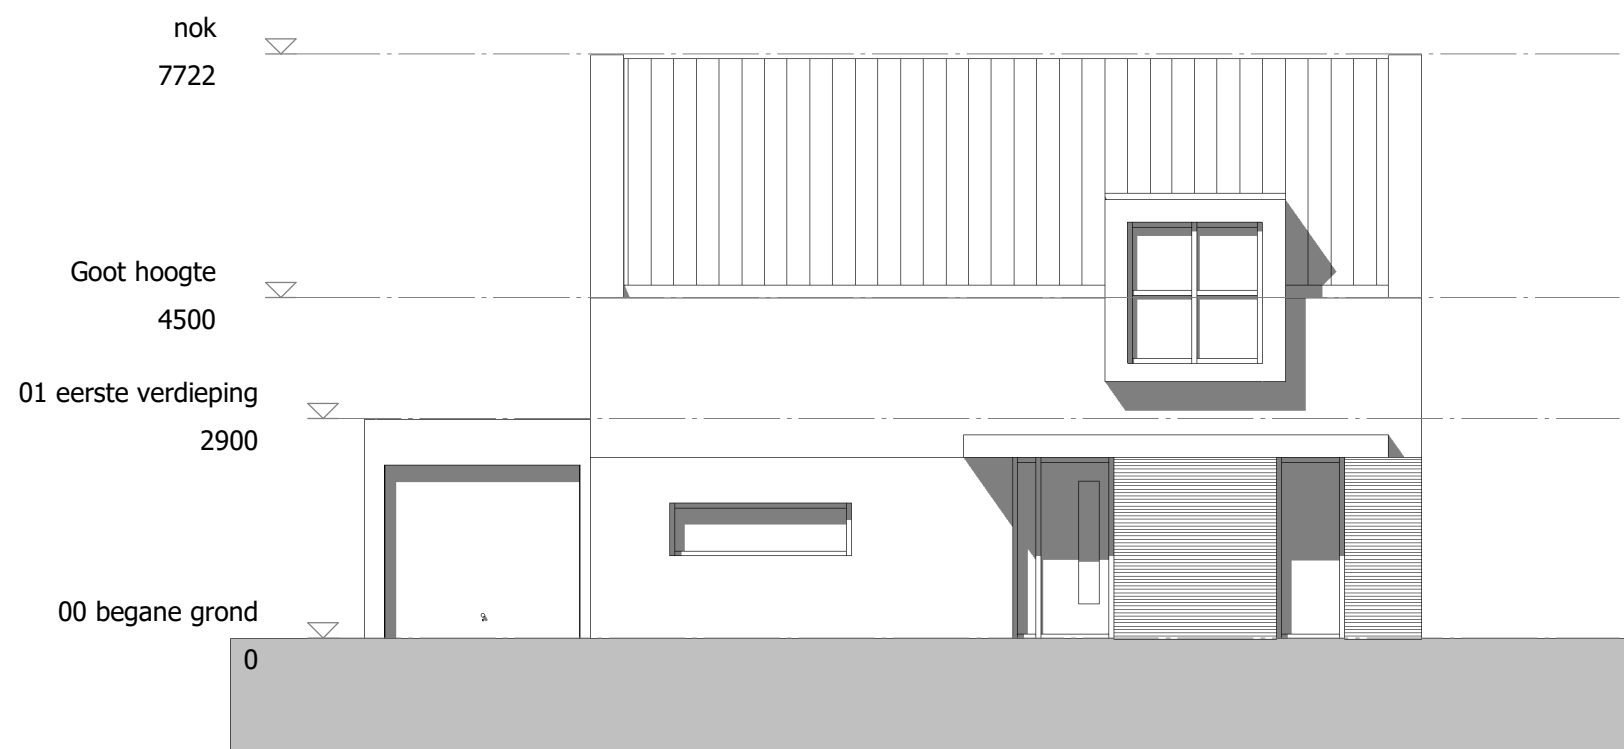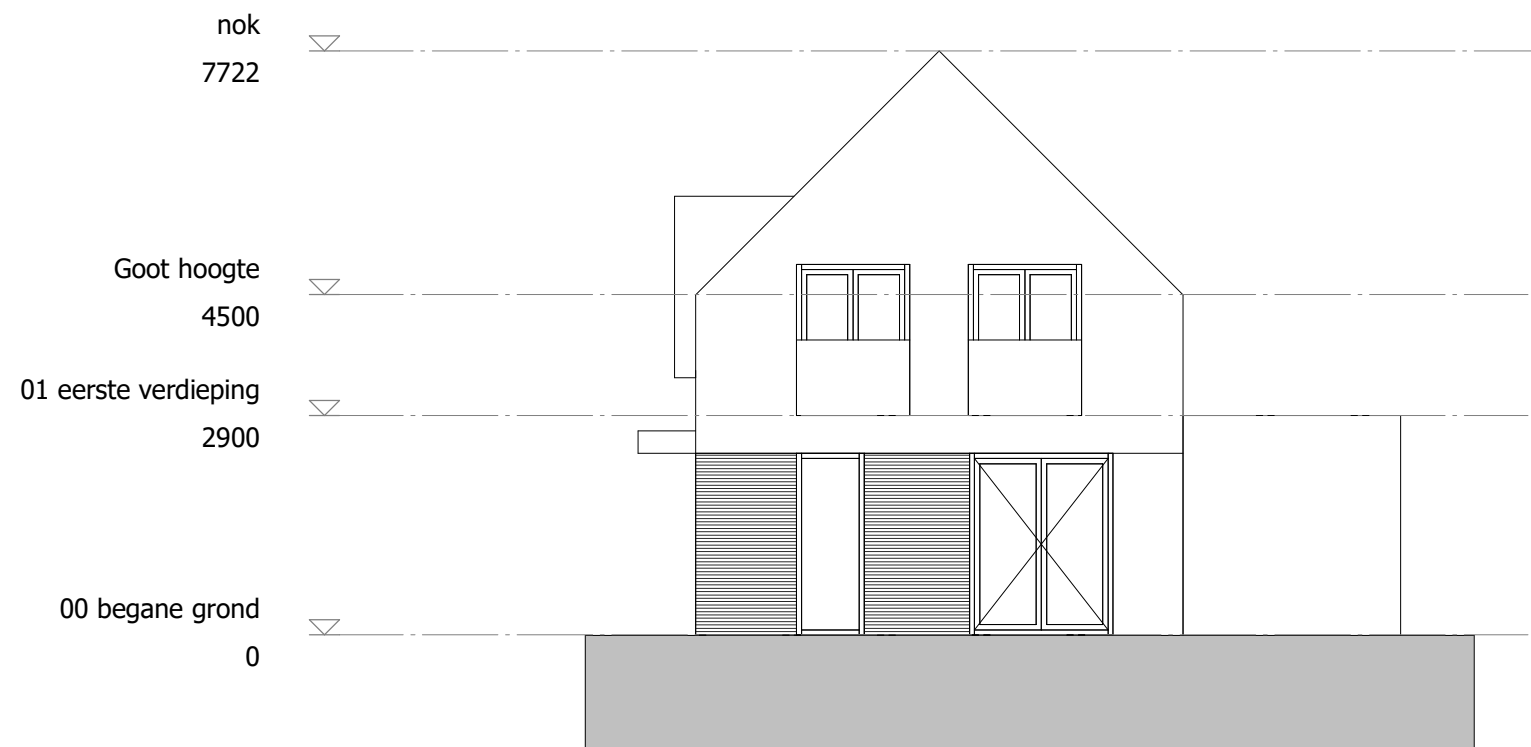


Gevel afwerking en gevel detail,
zie tekening A009 gevelbekleding drie
boothuizen.


 Berenschot adviserend architect De Tjirk 10 8702CW Bolsward 06-11 06 70 74 info@berenschot-architect.frl	Opdrachtgever: V.P. Kok		Revisie		Omschrijving		Datum		Getek.	
	Project: Vrijstaand boothuis		Modelleur: MBP		Schaal: 1 : 100		Datum: 06-12-2021		Blad: A009	
	Omschrijving: gevelbekleding		Project status: voorontwerp		Projectnr.: 117-20		Formaat: A3			



Voorgevel

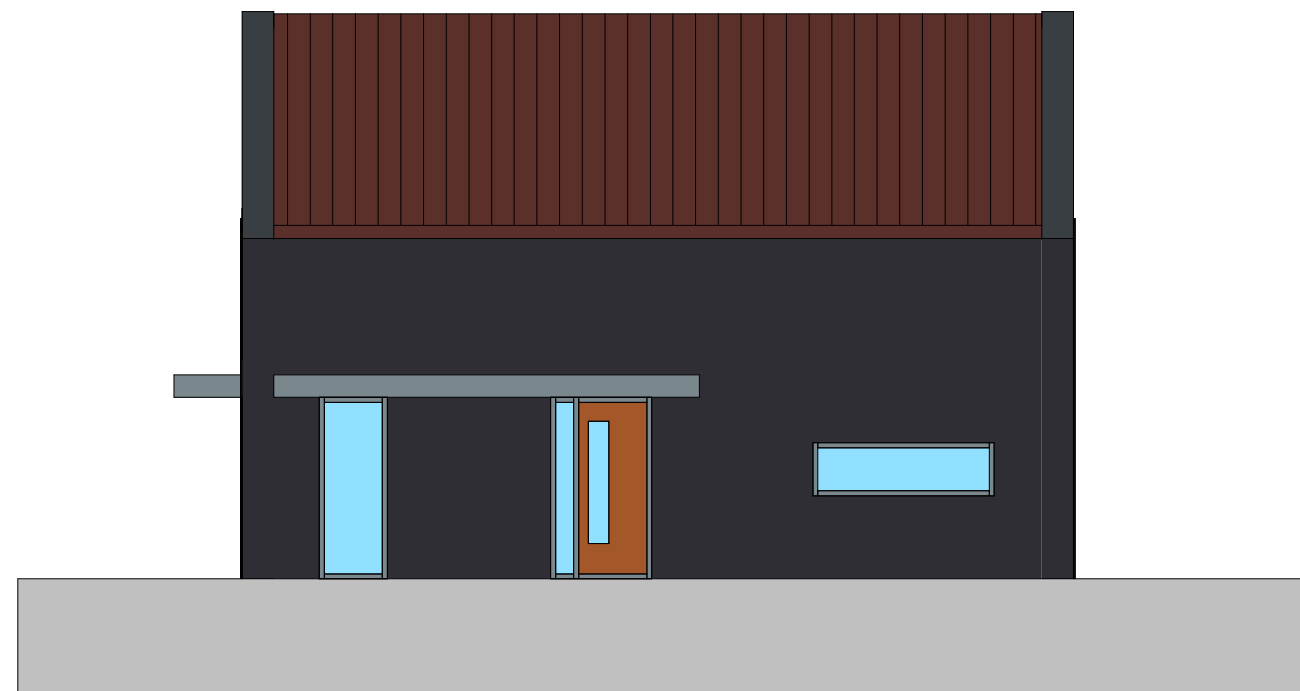


Rechter zijgevel


 <p>Berenschot adviserend architect</p> <p>De Tjirk 10 8702CW Bolsward 06-11 06 70 74 info@berenschot-architect.frl</p>	Opdrachtgever: V.P. Kok					
	Project: Skoallestrjitte Easterein					
	Omschrijving: voorgevel en rechter zijgevel		Revisie	Omschrijving	Datum	Getek.
	Modelleur: MBP	Schaal: 1 : 100	Datum: 06-12-2021	Blad: A007		
Project status: voorontwerp	Projectnr.: 117-20	Formaat: A3				



Achtergevel

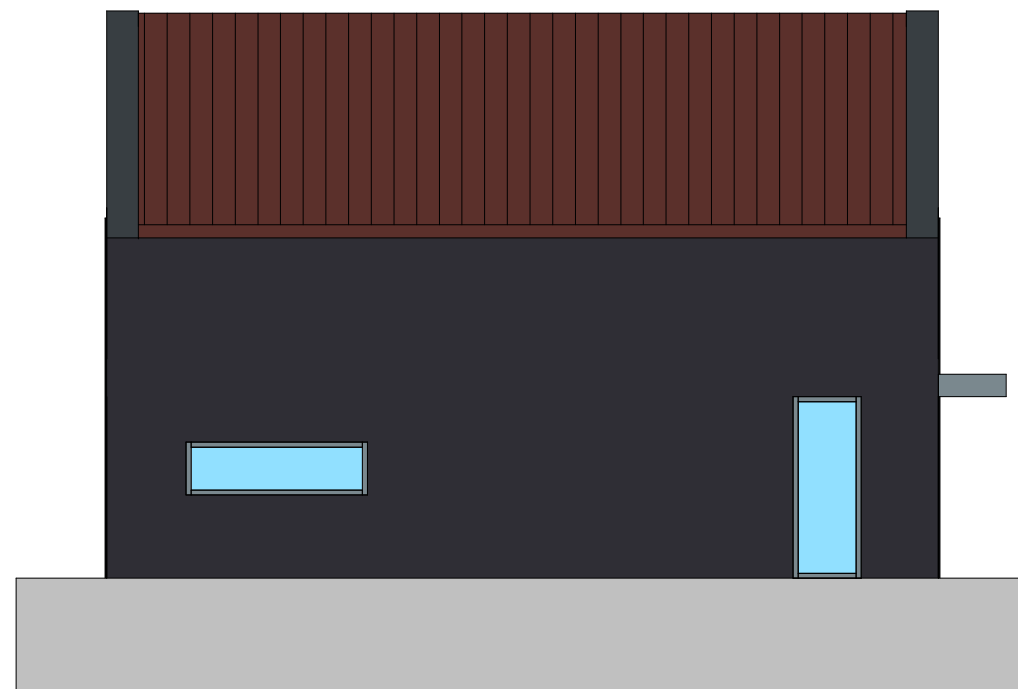

Linker zijgevel

 <p>Berenschot adviserend architect</p> <p>De Tjirk 10 8702CW Bolsward 06-11 06 70 74 info@berenschot-architect.frl</p>	Opdrachtgever: V.P. Kok		Revisie		Omschrijving		Datum		Getek.	
	Project: Skoallestrjitte Easterein		Omschrijving: achtergevel en linker zijgevel		Datum: 06-12-2021		Blad:		A008	
	Modellieur: MBP		Schaal: 1 : 100		Formaat: A3					
Project status: voorontwerp		Projectnr.: 117-20								

02 Nok
7500

plafond verd 2600+
5500

Goot hoogte
4500

01 eerste verdieping
2900

00 begane grond
0




02 Nok
7500

Goot hoogte
4500

00 begane grond
0



gevel: begane grond - verdieping
horizontale lijn

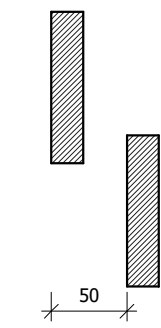

verdieping - gevelbekleding hout

gevel sprong tbv nestkasten vogels.

begane grond - gevelbekleding hout

50

schaal 1:5

InterFaca DumoWood
Skyline.
Horizontaal

Berenschot
adviserend architect

De Tjirk 10 8702CW Bolsward

06-11 06 70 74

info@berenschot-architect.frl

Opdrachtgever: V.P. Kok	
Project: Skoallestrjitte Easterein	
Omschrijving: Gevel afwerking	
Modelleur: MBP	Schaal: As indicated
Project status: voorontwerp	Projectnr.: 117-20

Revisie	Omschrijving	Datum	Getek.
		6-12-2021	A009
Formaat: A3		Blad:	